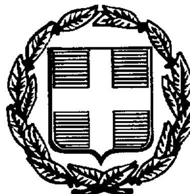



ΕΦΗΜΕΡΙΣ ΤΗΣ ΚΥΒΕΡΝΗΣΕΩΣ

ΤΗΣ ΕΛΛΗΝΙΚΗΣ ΔΗΜΟΚΡΑΤΙΑΣ

ΤΕΥΧΟΣ ΤΕΤΑΡΤΟ Αρ. Φύλλου 661

30 Ιουλίου 1997

ΠΕΡΙΕΧΟΜΕΝΑ

ΑΝΑΔΑΣΩΣΕΙΣ

ΑΠΟΦΑΣΕΙΣ

Αριθ. 1095 (1)

Κήρυξη ως αναδασωτέας εκτάσεως 2.250,00 στρεμμάτων στη θέση "Βρύση Μαυρόλακκου" της Κοινότητας Χρυσής του Νομού Πέλλας.

Ο ΓΕΝ. ΓΡΑΜ. ΠΕΡΙΦ. ΚΕΝΤΡΙΚΗΣ ΜΑΚΕΔΟΝΙΑΣ

Έχοντας υπόψη:

1. Την παρ.3 του άρθρου 117 του Συντάγματος της Χώρας

2. Τις διατάξεις του Ν.3200/55

3. Τις διατάξεις του Ν.998/1979 "περί προστασίας των δασών και των δασικών εν γένει εκτάσεων της Χώρας και συγκεκριμένα :

α) του άρθρου 41 παρ.1

β) του άρθρου 38 παρ.1

4. Τις δ/γές του Υπουργείου Γεωργίας :

α) 160417/1180/8-7-80 β) 182447/3049/24-9-80 γ) 154659/24-5-82

5. Τις διατάξεις του Ν.2218/94 "Περί Ιδρυσης Νομαρχίας αυτ/σης κλπ. " και τα άρθρα 4 παρ.7 και 6 παρ.7 του Ν. 2240/94 "Συμπλήρωση διατάξεων για την Νομ. αυτ/ση κ.λ.π.".

6. Την 1163/17-3-95 αποφ.της Περ. Κεντρ. Μακεδονίας.

7. Το άρθρο 14 του Ν.2399/27.5.96 "Υλοποίηση της εισ. Πολιτικής έτους 1996 κ.λ.π."

8. Την 3635/27-6-97 πρόταση του Δασαρχείου Αριδαίου, περί κηρύξεων αναδασωτέας της αναφερόμενης στο θέμα εκτάσεως, αποφασίζουμε:

Κηρύσσουμε αναδασωτέα, με σκοπό την αποκατάσταση της βλάστησης με φυσική αναδάσωση την δημόσια δασική έκταση 2.250.000 στρεμμάτων που κάηκε την 21η Ιουνίου 1997 και βρίσκεται στη θέση "Βρύση Μαυρόλακου" της Κοινότητας Χρυσής και προσδιορίζεται από τα στοιχεία ΑΒΓΔΕΖΗΘΙΚΛΜΝΞΟΠΡΣΤΑ όπως φαίνεται στο συνημμένο διάγραμμα, το οποίο αποτελεί αναπόσπαστο μέρος της αποφάσεως αυτής και έχει όρια :

Ανατολικά: Δημόσιο Δάσος

Δυτικά: Δημόσια Δασική Εκταση

Βόρεια: Δημόσια Δασική Εκταση

Νότια: Δημόσια Δασική Εκταση


Η απόφαση αυτή να δημοσιευτεί στην Εφημερίδα της Κυβερνήσεως

Εδεσσα, 2 Ιουλίου 1997


Με εντολή Γ. Γ. Περιφέρειας.
Ο Διευθυντής
ΓΕΩΡΓΙΟΣ ΚΕΡΑΣΙΔΗΣ

ΧΑΡΤΗΣ ΕΥΡΥΤΕΡΗΣ ΠΕΡΙΟΧΗΣ
ΚΛΙΜΑΞ: 1: 50.000

B

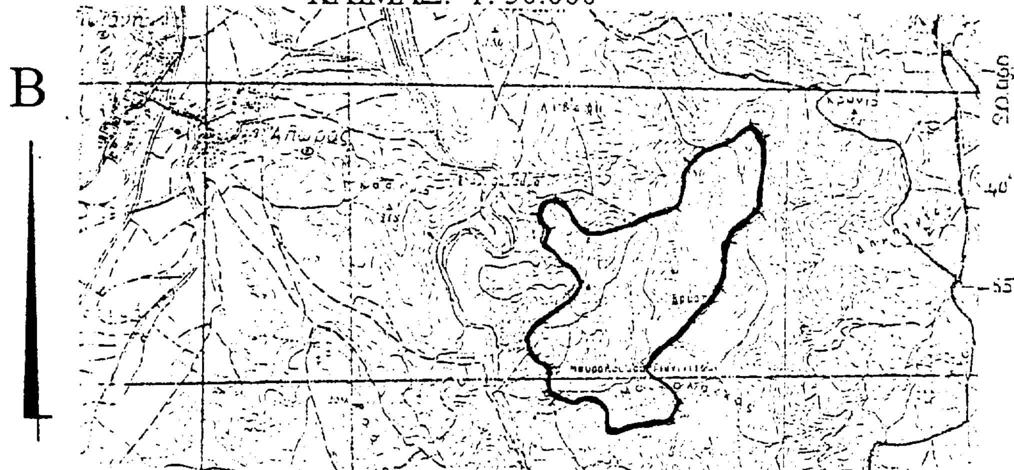

ΤΟΠΟΓΡΑΦΙΚΟ ΔΙΑΓΡΑΜΜΑΤΗΣ ΕΚΤΑΣΗΣ ΠΟΥ ΚΑΗΚΕ ΤΗΝ 21.06.97
ΣΤΗΝ ΘΕΣΗ < ΒΡΥΣΗ ΜΑΥΡΟΛΑΚΚΟΥ > ΤΗΣ ΚΟΙΝΟΤΗΤΑΣ ΧΡΥΣΗΣ
ΚΛΙΜΑΞ: 1: 25.000

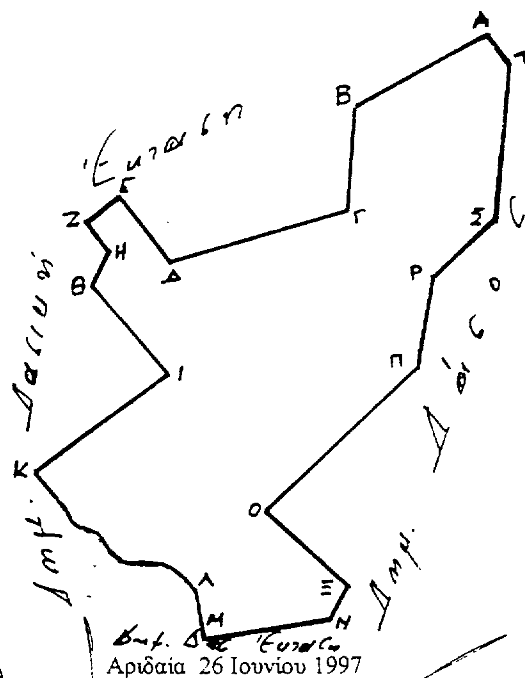

Αντιγεστην 1095/2-7-97 απ.μας
θεωρηθηκε
Έδεσσα 2-7-1997
Γ.Γ. Περ. Κεντρ. Μακεδονίας
Ο Διοικ.

Γ. Κεραβίδης

Αριδαία 26 Ιουνίου 1997

Ο Δασάρχης

Δημήτριος Ακριτίδης
Δασολόγος Α΄

Ο Συντάκτης

Σταύρος Τ. Σαγρής
Δασολόγος

ΠΟΛΕΟΔΟΜΙΑ

ΑΠΟΦΑΣΕΙΣ

Αριθ. 30200/97 (2)

Τροποποίηση του ρυμοτομικού σχεδίου Δήμου Αγ. Δημητρίου Αττικής στα Ο.Τ. 1136, 1147, 1195, 1148 και 1196.

Ο ΝΟΜΑΡΧΗΣ ΑΘΗΝΩΝ

Έχοντας υπόψη:

1. Τις διατάξεις του από 17.7.1923 Ν.Δ/τος και ειδικότερα των άρθρων 3 και 70 αυτού όπως μεταγενέστερα τροποποιήθηκαν και συμπληρώθηκαν.
2. Τις διατάξεις του Α.Ν. 314/68 (ΦΕΚ 47/Α) όπως μεταγενέστερα τροποποιήθηκαν με το υπ' αριθ. 1018/71 Ν.Δ/γμα (ΦΕΚ 220/Α) και με την παρ. 3 του άρθρου 34 του Ν. 1577/85 (ΦΕΚ 210/Α).
3. Τις διατάξεις του υπ' αριθ. 183/86 Π.Δ/τος (ΦΕΚ 70/Α).
4. Τις διατάξεις του Ν. 2218/94 (ΦΕΚ 90/Α) περί ίδρυσης Νομαρχιακής Αυτοδιοίκησης κ.λπ. όπως αντικαταστάθηκαν με τον Ν. 2240/94 (ΦΕΚ 153/Α/94).
5. Τον ισχύοντα Οργανισμό Εσωτερικής Λειτουργίας των Υπηρεσιών της Νομαρχίας Αθηνών (ΦΕΚ 395/Β/11.5.95) και την αριθ. 643/5.10.95 απόφαση Νομάρχη Αθηνών περί μεταβίβασης αρμοδιοτήτων.
6. Την υπ' αριθ. 419/96 απόφαση του Δημοτικού Συμβουλίου Αγ. Δημητρίου.
7. Την υπ' αριθ.15/3.6.97 γνωμοδότηση του ΣΧΟΠ Νομαρχιακού Τομέα Νότιας Αθήνας, αποφασίζουμε:

Άρθρο 1ο

Εγκρίνεται η τροποποίηση του ρυμοτομικού σχεδίου Δήμου Αγ. Δημητρίου στα Ο.Τ. 1136, 1147, 1148, 1195, και 1196 με μετατόπιση ρυμοτομικών και οικοδομικών γραμμών της οδού Χανίων μεταξύ των οδών Σάμου και Δήλου, όπως φαίνεται στο συνημμένο τοπογραφικό διάγραμμα.

Άρθρο 2ο

Από τις διατάξεις αυτής της απόφασηςδεν προκαλείται δαπάνη σε βάρος του κρατικού προϋπολογισμού και του προϋπολογισμού του Δήμου Αγ. Δημητρίου (άρθρο 27 του Ν. 2081/1992).

Άρθρο 3ο

Η ισχύς αυτής της απόφασης αρχίζει από την ημερομηνία δημοσίευσής της στην Εφημερίδα της Κυβερνήσεως.

Η απόφαση αυτή να δημοσιευθεί στην Εφημερίδα της Κυβερνήσεως.

Αθήνα, 4 Ιουλίου 1997

Με εντολή Νομάρχη
Ο Πρόεδρος της Ν.Ε. ΠΟΠΕΥ
ΓΙΩΡΓΟΣ ΑΝΑΝΙΑΔΗΣ

ΑΠΟΣΠΑΣΜΑ ΡΥΜΟΤΟΜΙΚΟΥ ΣΧΕΔΙΟΥ 1:2000

ΟΡΟΙ ΔΟΜΗΣΗΣ

Δημος-Κοινοτητα: ΑΓ. ΔΗΜΗΤΡΙΟΥ
Διαταγμα : 11-2-72

Αρτιοτης	Κατα παρεκλιση προ: 9-6-73	ΚΑΙ 11-2-72
Εμβαδον:400.00μ2	30.00 μ2	150.00 μ2
Πλατος :15.00μ	12.00 μ	8.00 μ

Συντελεστης Δομησης:	1.40
Επιτρεπομενη καλυψη:	40 ο/ο
Επιτρεπομενο υψος:	18.00μ
Προσια:	4.00 μ

Πλαγιες αποστασεις:
Απαιτουμενες θεσεις σταθμευσης :

Τό παρόν σχέδιο είναι τό αναφερόμενο στην ... του Δ.Σ.

ΑΝΤΙΔΗΜΑΡΧΟΣ
Μιχ. ΑΘΑΝΑΣΙΑΔΗΣ

Α.Α	ΟΝΟΜΑΤΕΠΩΝΥΜΟ ΙΔΙΟΚΤΗΤΗ	ΔΙΕΥΘΥΝΣΗ ΙΔΙΟΚΤΗΤΗ
1	ΑΡΩΝΗ ΜΑΡΙΑ	ΧΑΝΙΩΝ 26 ΚΑΙ ΣΑΜΨΟΥΝΤΟΣ
2	ΚΑΡΔΑΜΑΚΙΔΗ ΔΗΜΗΤΡΑ	ΣΑΜΨΟΥΝΤΟΣ 11
3	ΠΟΥΛΟΠΟΥΛΟΣ ΚΩΝ/ΝΟΣ	ΧΑΝΙΩΝ 28 ΚΑΙ ΣΑΜΨΟΥΝΤΟΣ
4	ΠΙΤΣΙΝΑΚΑΣ ΑΝΤΩΝΙΟΣ	ΣΑΜΨΟΥΝΤΟΣ 14
5	ΑΓΙΟΥΤΑΚΗΣ ΝΙΚΟΛΑΟΣ ΚΑΙ ΘΕΟΛΟΓΙΤΟΥ ΕΙΡΗΝΗ	ΧΑΝΙΩΝ 30 ΚΑΙ ΑΓΙΟΥΤΑΚΗ
6	ΧΡΙΣΤΟΥΛΗΣ ΚΩΝ/ΝΟΣ	ΑΓΙΟΥΤΑΚΗ 13
7	ΚΑΛΤΑΜΠΑΝΙΔΗΣ ΟΔΥΣΣΕΑΣ	ΑΝΤΙΦΙΛΙΠΠΟΙ 64100 ΕΛΕΥΘΕΡΟΥΠΟΛΗ ΚΑΒΑΛΑ
8	ΝΟΚΟΛΟΥΔΑΚΗΣ ΝΙΚΟΛΑΟΣ	ΧΑΝΙΩΝ 34
9	ΠΑΝΑΓΙΩΤΟΠΟΥΛΟΣ ΚΩΝ/ΝΟΣ	ΧΑΡΟΚΟΠΟΥ 16 ΚΑΛΛΙΘΕΑ
10	ΔΕΣΙΜΠΡΗΣ ΔΑΜΙΑΝΟΣ	ΘΟΥΚΙΔΙΔΟΥ 104 ΑΓ. ΔΗΜΗΤΡΙΟΣ
11	ΕΥΘΥΜΙΟΥ ΚΩΝ/ΝΟΣ	ΑΓ. ΚΩΝΣΤΑΝΤΙΝΟΥ 10 ΑΘΗΝΑ
12	ΣΙΓΑΛΑΣ ΝΙΚΟΛΑΟΣ	ΧΑΝΙΩΝ 39 ΚΑΙ ΔΗΛΟΥ
13	ΞΑΝΘΟΠΟΥΛΟΥ ΓΕΩΡΓΙΑ	ΣΚΙΑΘΟΥ 5
14	ΛΟΥΔΑΡΟΣ ΑΛΕΞΑΝΔΡΟΣ	ΤΣΑΜΑΔΟΥ 56 ΠΕΙΡΑΙΑΣ
15	ΠΑΣΠΑΛΙΑΡΗΣ ΔΗΜΗΤΡΙΟΣ	ΔΗΜΗΤΡΑΣ 21 ΑΓ. ΔΗΜΗΤΡΙΟΣ
16	ΤΣΟΥΛΟΥΧΑΣ ΓΕΩΡΓΙΟΣ	ΣΚΟΠΕΛΟΥ, ΧΑΝΙΩΝ 27 ΚΑΙ ΠΡ. ΤΖΑΝΕΤΟΥ

ΕΛΛΗΝΙΚΗ ΔΗΜΟΚΡΑΤΙΑ
Ν.Α ΑΘΗΝΩΝ - ΠΕΙΡΑΙΑ
ΝΟΜΑΡΧΙΑ ΑΘΗΝΩΝ
ΤΟΜΕΑΣ ΚΕΝΤΡΙΚΗΣ ΑΘΗΝΑΣ
Δ/ΝΣΗ ΠΟΛΕΟΔΟΜΙΑΣ & ΠΕΡΙΒΑΛΛΟΝΤΟΣ

ΘΕΜΑ :

ΚΛΙΜΑΚΑ : 1: 500

Αριθ. οικ. 30549 (3)

Τροποποίηση εγκεκριμένου ρυμοτομικού σχεδίου στο Ο.Τ. 977 Δήμου Αγίου Δημητρίου Αττικής.

Ο ΝΟΜΑΡΧΗΣ ΑΘΗΝΩΝ

Έχοντας υπόψη:

Α. Τις διατάξεις:

1. Του Ν. 2218/94 «Ίδρυση Νομαρχιακής Αυτοδιοίκησης, Τροποποίηση διατάξεων για την Πρωτοβάθμια Αυτοδιοίκηση και την περιφέρεια και άλλες διατάξεις» (ΦΕΚ Α 90/13.6.94) και τις όμοιες του Ν. 2240/94 «Συμπλήρωση διατάξεων για τη Νομαρχιακή αυτοδιοίκηση και άλλες διατάξεις» (ΦΕΚ Α 153/16.6.94) με τις οποίες ιδρύθηκαν οι Νομαρχιακές Αυτοδιοικήσεις.

2. Του ισχύοντος Οργανισμού Εσωτερικής Λειτουργίας των Υπηρεσιών της Νομαρχιακής Αυτοδιοίκησης Αθηνών.

3. Του Ν.Δ/τος της 17ης Ιουλίου 1923 όπως μεταγενέστερα τροποποιήθηκαν και συμπληρώθηκαν και ειδικότερα τα άρθρα 3 και 70.

4. Του Α.Ν. 314/68 (ΦΕΚ 47Α'), όπως τροποποιήθηκαν και συμπληρώθηκαν με το υπ' αρ. 1018/71 Ν. Δ/γμα (ΦΕΚ 220Α') και με την παρ. 3 του άρθρου 34 του Ν. 1577/85 (ΦΕΚ 210Α').

Β. Την 643/5.10.95 Απόφαση Νομάρχη Αθηνών περί μεταβίβασης αρμοδιοτήτων στον Πρόεδρο της Νομαρχιακής Επιτροπής Πολεοδομίας, περιβάλλοντος και Έργων Υποδομής (ΠΟΠΕΥ).

Γ. Την υπ' αριθ. 63/97 απόφαση του Δημοτικού Συμβουλίου του Δήμου Αγ. Δημητρίου.

Δ. Την υπ' αριθ. 17/17.6.97 γνωμοδότηση του Συμβουλίου Χωροταξίας Οικισμού και Περιβάλλοντος Νομαρχίας Αθηνών.


Ε. Από τις διατάξεις αυτής της απόφασης δεν προκαλείται δαπάνη σε βάρος του Κρατικού Προϋπολογισμού ή του Δήμου Αγ. Δημητρίου, αποφασίζουμε:

Εγκρίνεται η τροποποίηση του ρυμοτομικού σχεδίου Δήμου Αγ. Δημητρίου με αποχαρακτηρισμό του Ο.Τ. 977 από χώρος εκκλησίας σε χώρο κοινόχρηστου πρασίνου.

Η απόφαση αυτή να δημοσιευθεί στην Εφημερίδα της Κυβερνήσεως.

Αθήνα, 27.6.1997

Με εντολή Νομάρχη
Ο Πρόεδρος της Ν.Ε. Π.Ο.ΠΕ.Υ.
ΓΙΩΡΓΟΣ ΑΝΑΝΙΑΔΗΣ

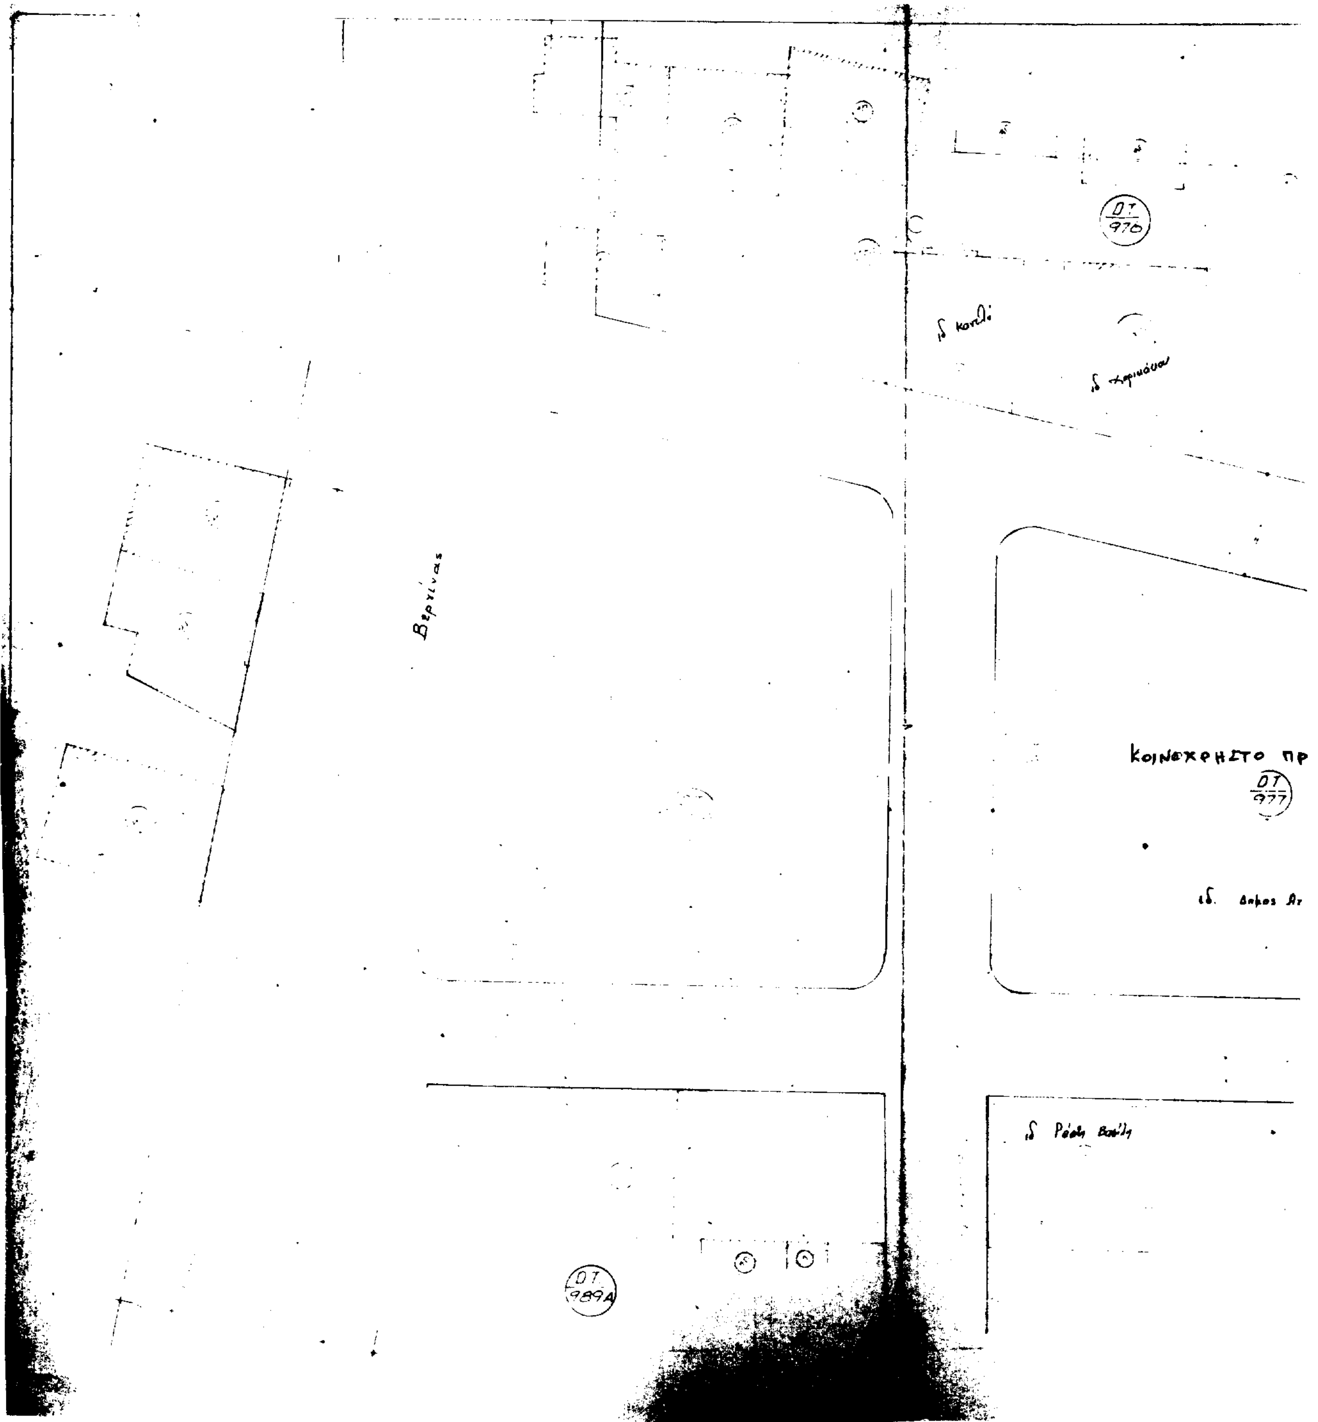
ΔΤ 970
Βερτίνας
ΚΟΙΝΟΧΡΗΣΤΟ ΠΡ
ΔΤ 977
ΔΤ 989Α

ΣΤΟ ΠΡΑΣΙΝΟ

ΟΤ 977

Δήμος Αγ. Δημητρίου

ΟΤ 989 Β

Το παρόν διάγραμμα συνοδεύει την απο ... εισήγηση της Δ/νσης Πολεοδομίας Αθηνών. Τμηματάρχης

ΑΠΟΦΑΣΗ ΝΟΜΑΡΧΗ ΑΘΗΝΩΝ ΑΡ. 30549

Αθήνα 27/6/97

ΥΠΟΜΝΗΜΑ

Τοπογραφικό για την τροποποίηση του ΟΤ 977 από χώρο Εκκλησίας σε χώρο Πρασίνου

ΠΙΣΤΟ ΑΝΤΙΓΡΑΦΟ

Κοψιδά Δήμητρα 18-6-97

Κ. ΓΑΒΑΛΑΣ ΓΡ. ΜΠΟΥΒΙΑΝΗΣ Κ. ΓΟΛΝΗΡΟΝΑΣ